





Home Lend

Neubaugasse 49+51/
Wienerstraße 10a
8020 Graz

TOP 19 | EG

Wohnfläche: 58.06 m²
Terrasse: 17.27 m²
Garten: 156.61 m²

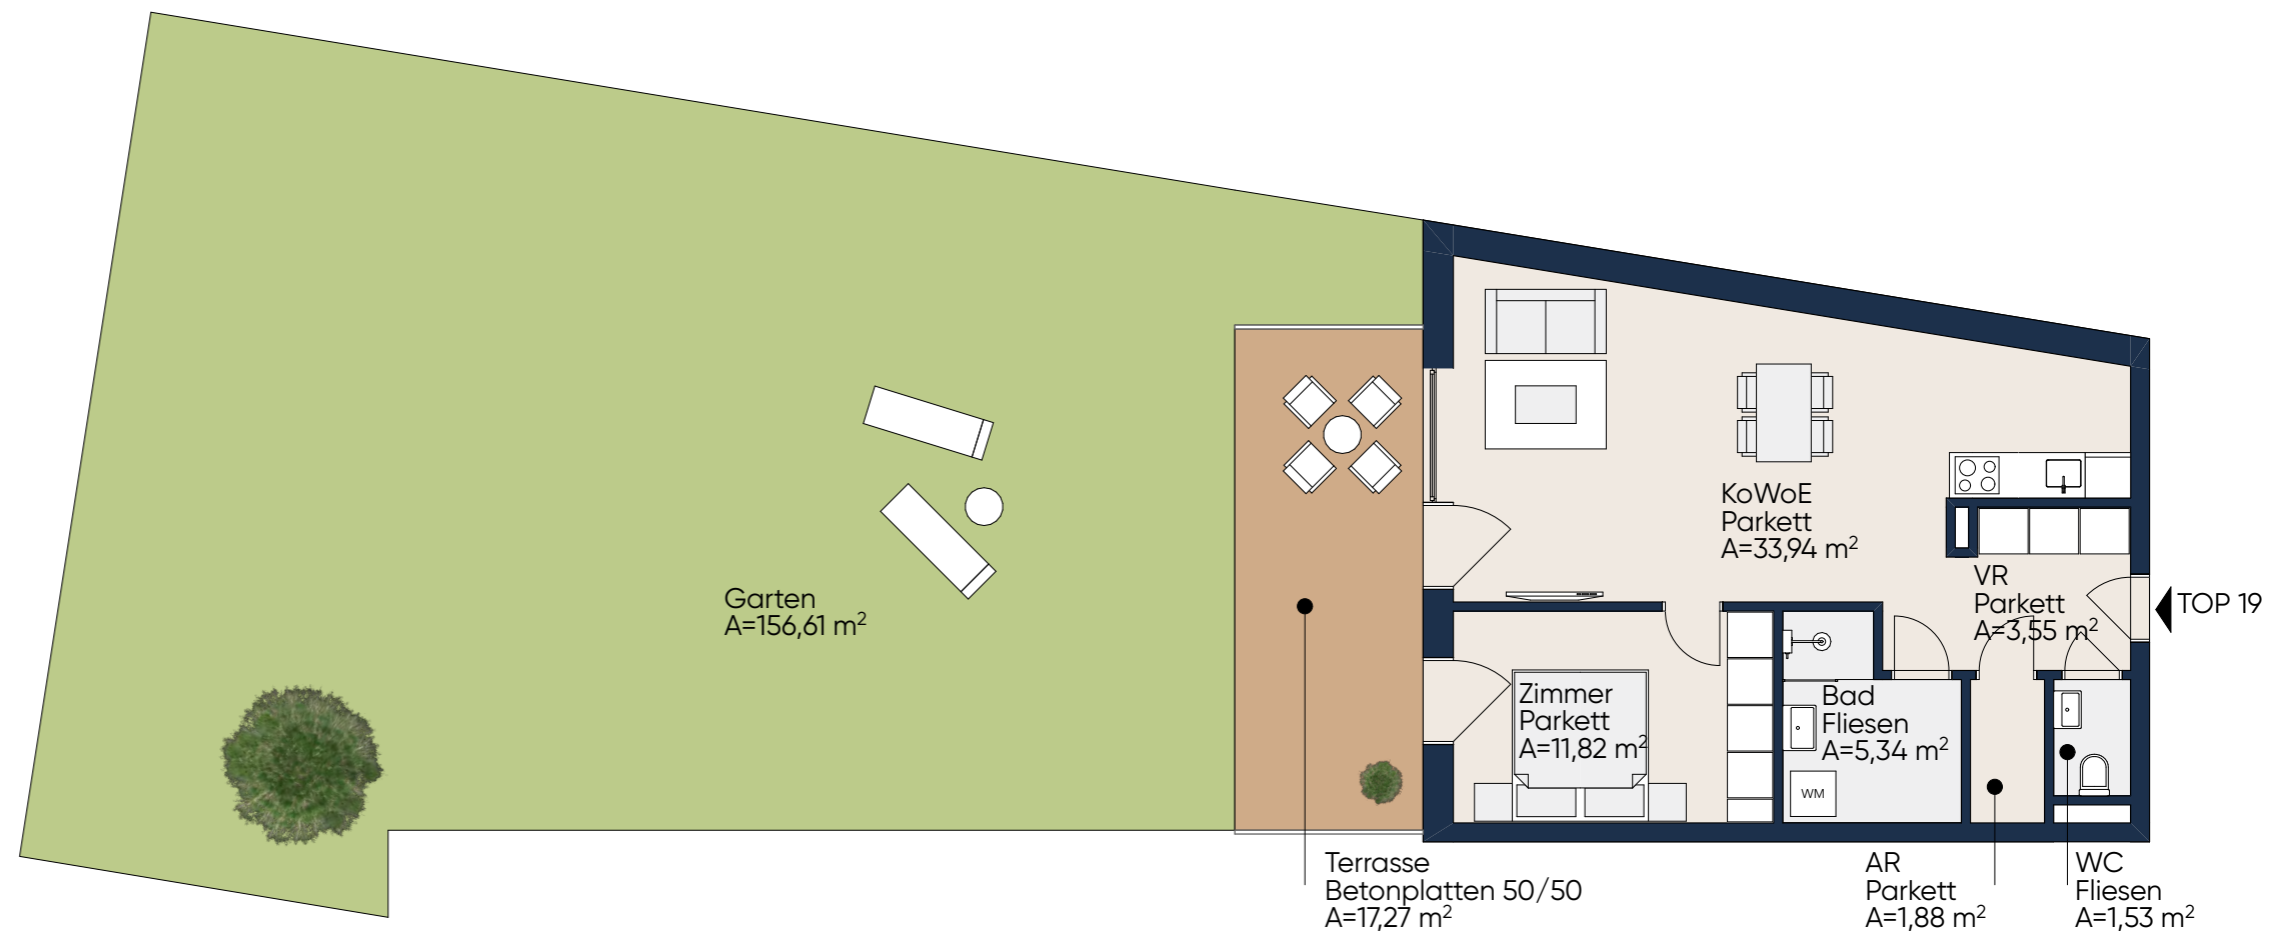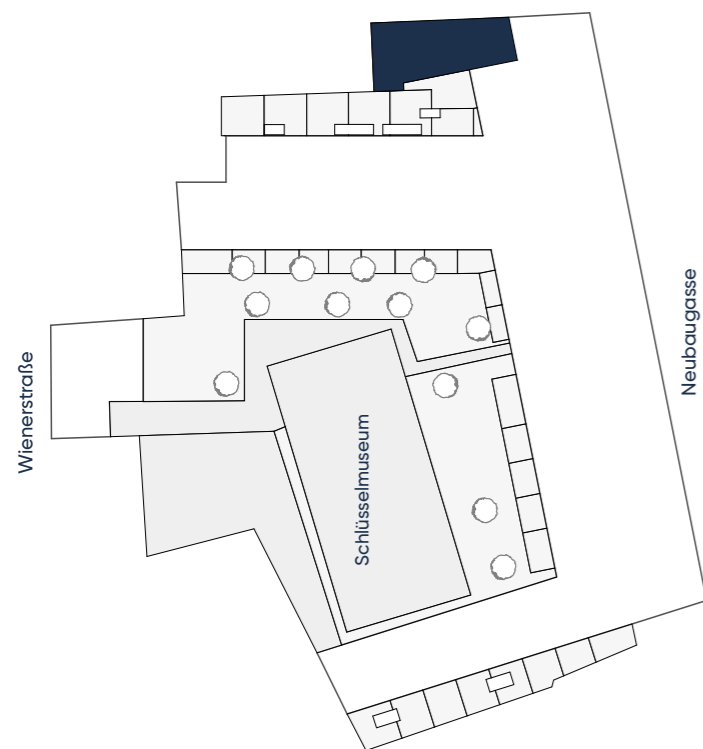

VERMIETUNG

GI Green Immobilien GmbH
0316 42 60 60

www.home-lend.at

Tatsächliche Grundrisse können vom abgebildeten/den abgebildeten Beispielgrundrissen abweichen. Technische Änderungen ausdrücklich vorbehalten. Abgebildete Pläne sind nicht zur Maßnahme geeignet - Naturmaße nehmen. Möblierung und Bepflanzung dienen nur der Orientierung und Veranschaulichung.

M 1100

