


HOME LEND

Home Lend

Neubaugasse 49+51/
Wienerstraße 10a
8020 Graz

TOP 512 | 5. OG


Wohnfläche: 82.95 m²
Terrasse: 106.54 m²
Dachterrasse: 44.43 m²

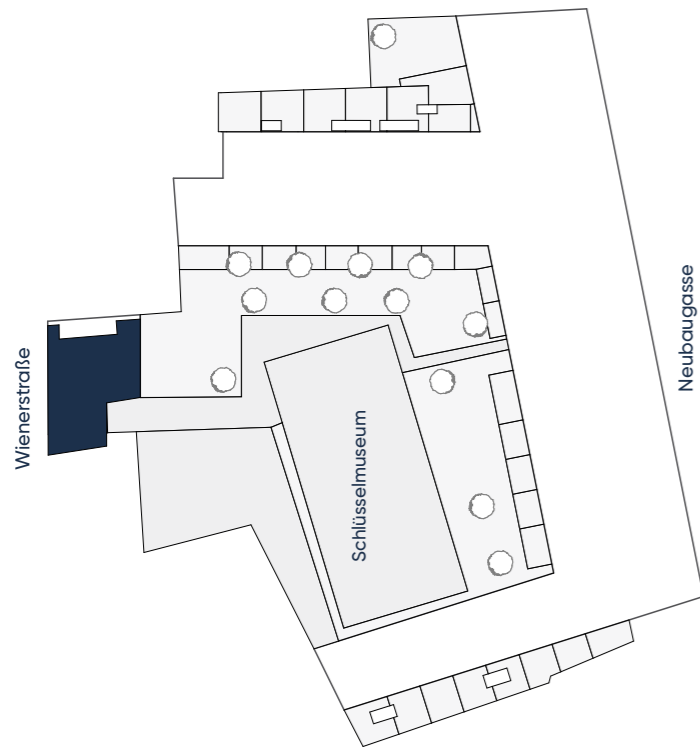

VERMIETUNG

GI Green Immobilien GmbH
0316 42 60 60

www.home-lend.at

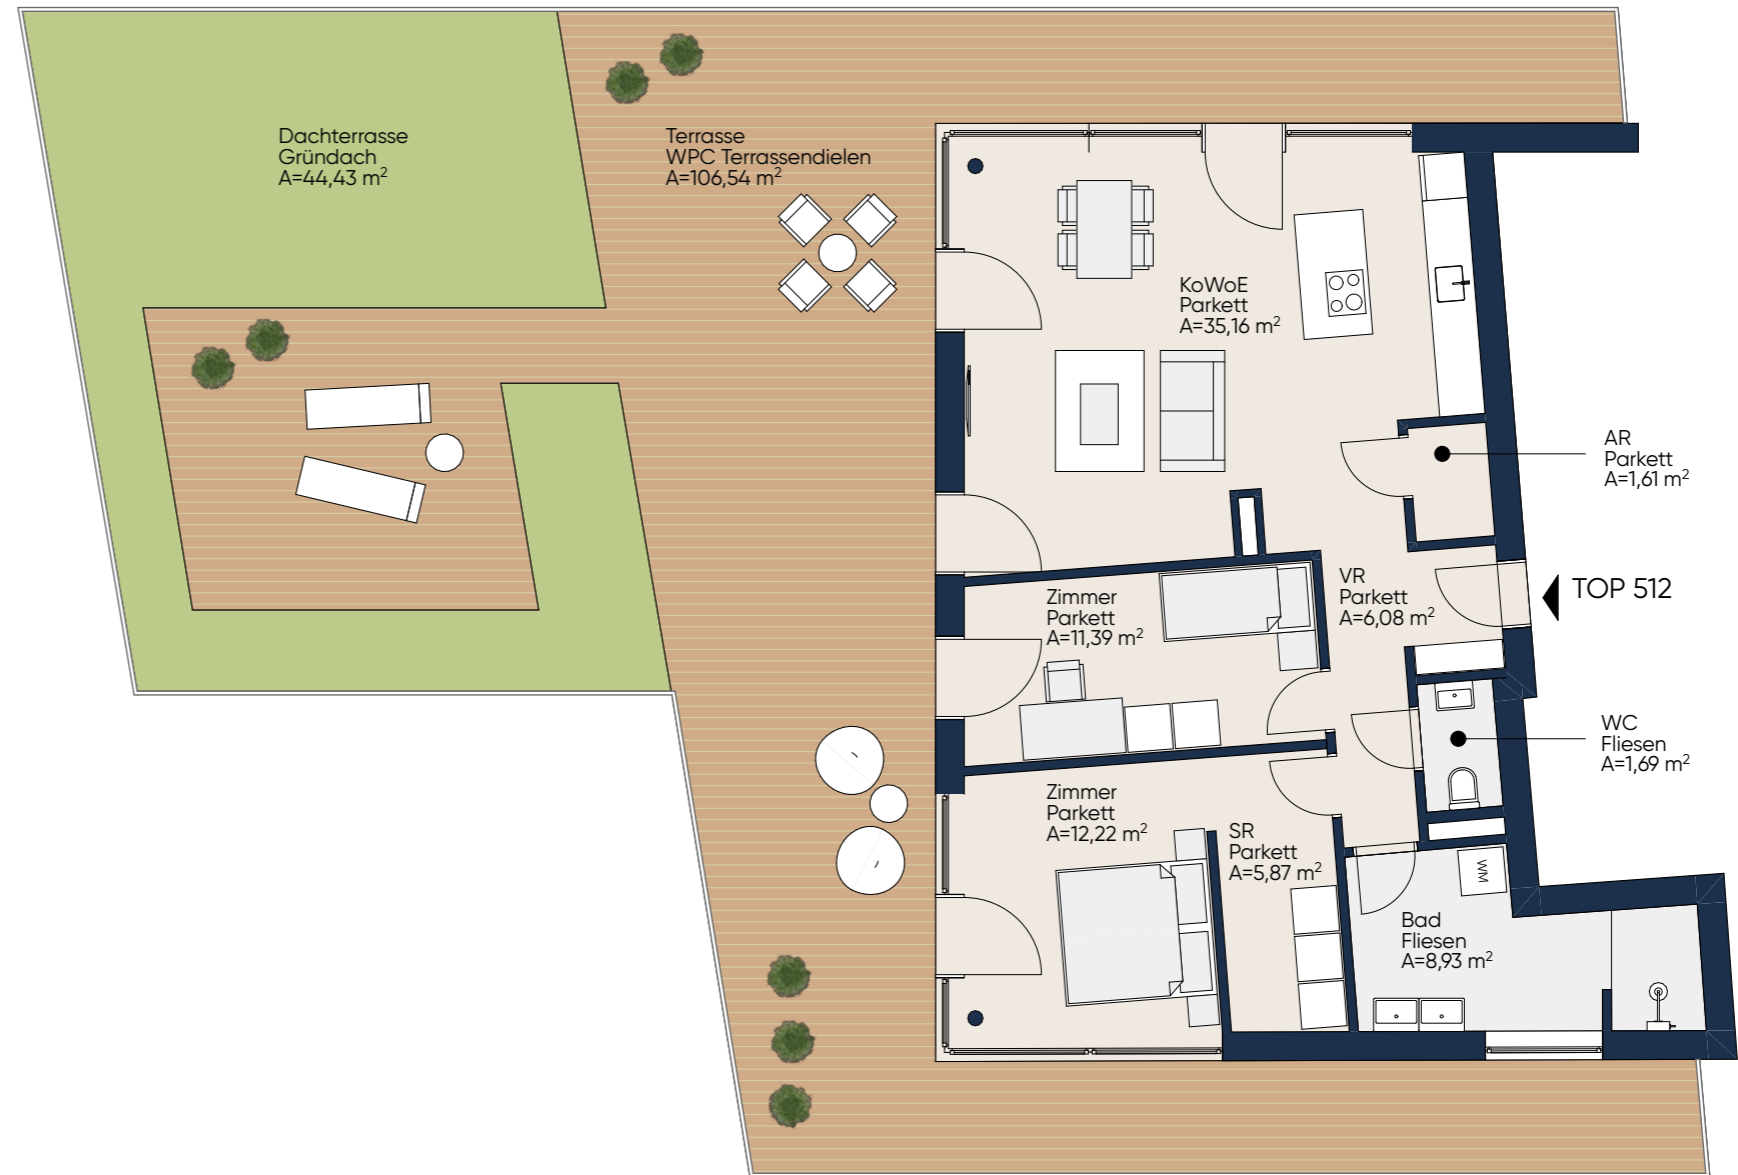

Tatsächliche Grundrisse können vom abgebildeten/den abgebildeten Beispielgrundrissen abweichen.
Technische Änderungen ausdrücklich vorbehalten. Abgebildete Pläne sind nicht zur Maßnahme
geeignet - Naturmaße nehmen. Möblierung und Bepflanzung dienen nur der Orientierung und
Veranschaulichung.

M 1100

